Схема генерального плану (1:500)

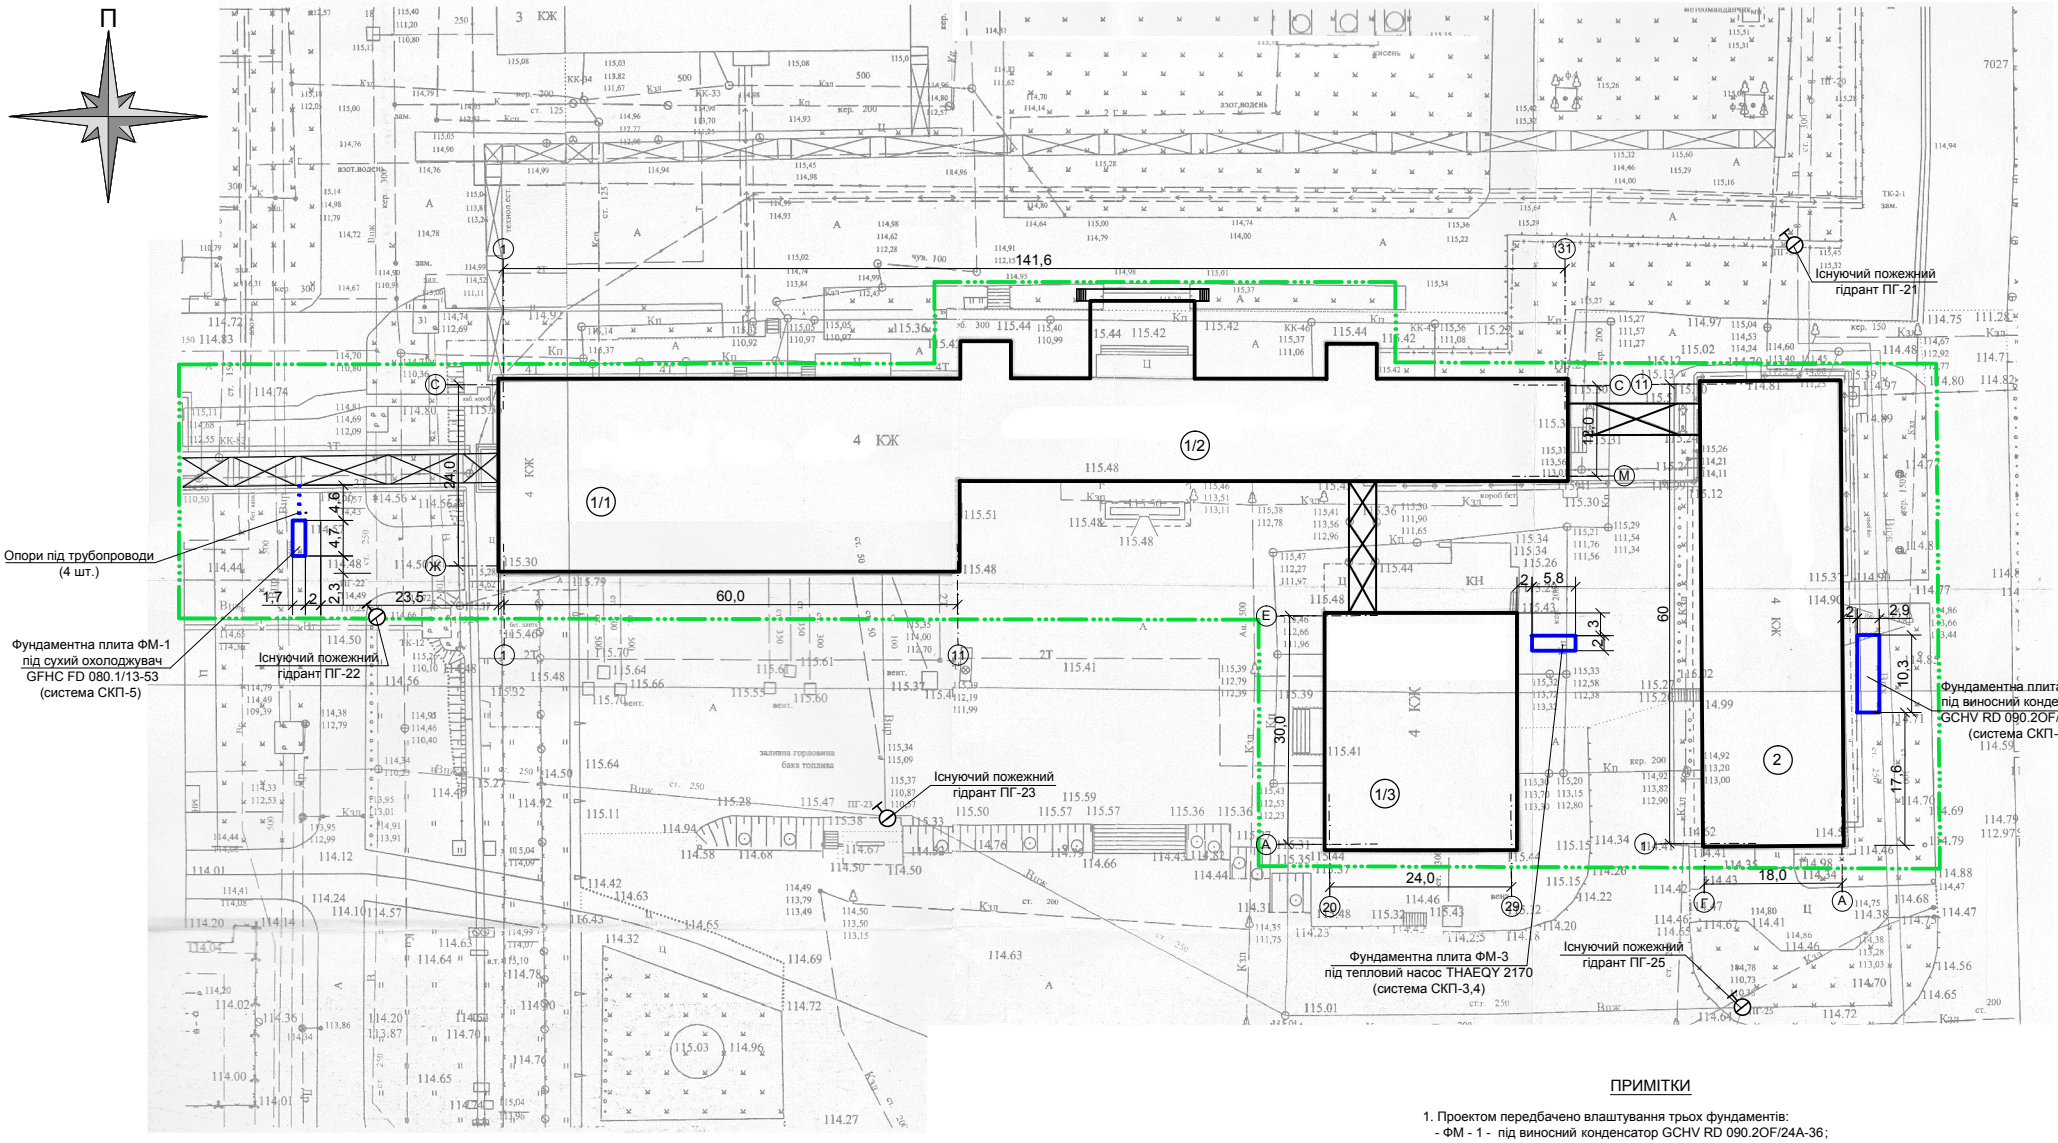

ЕКСПЛІКАЦІЯ БУДІВЕЛЬ ТА СПОРУД

Номер на плані	Найменування	Поверховість	Площа забудови, м²	Примітки
1/1	Побутовий блок будівлі АПК-1	4		Капітальний ремонт
1/2	Адміністративний блок будівлі АПК-1	4		—//—
1/3	Громадський блок будівлі АПК-1	4		—//—
2	Будівля "Квант"	4		—//—

Умовні позначення

- Межі проектування
- Будівлі, що підлягають капітальному ремонту в чатині оснащення локальними системами централізованого кондиціонування повітря
- Проектуємі фундаментні плити
- Пожгідрант

ПРИМІТКИ

1. Проектом передбачено влаштування трьох фундаментів:
   - ФМ - 1 - під виносний конденсатор GCHV RD 090.2OF/24A-36;
   - ФМ - 2 - під сухий охолоджувач GFHC FD 080.1/13-53;
   - ФМ - 3 - під тепловий насос THAEQY 2170.
2. За умовну відмітку ±0.000 прийнято рівень існуючої землі по місцю встановлення фундаментів.
3. Горизонтальна прив'язка проектуємих фундаментних плит виконана від існуючої забудови.
4. Розміри та відмітки на генеральному плані дані в метрах.
5. Для влаштування ФМ-3 необхідно демонтувати існуюче асфальтобетонне покриття, яке складається із шару асфальтобетону товщиною 0,1 м та шару щебню товщиною 0,2 м, площею 13,2 м². Фундаменти ФМ-1 та ФМ-2 влаштувати на існуючій зеленій зоні. Виїмку грунту див. розділ АБ даного проекту.

Зм.	Кільк.	Арк.	№док.	Підпис	Дата	23 -17-ГП		
						Капітальний ремонт будівель адміністративно-побутового корпусу №1 і "Кванту" Чорнобильської АЕС в частині оснащення локальними системами централізованого кондиціонування повітря		
ГІП		Фесенко					Стадія	Аркуш	Аркушів
							РП	3	3
Розробив		Мех							
Перевірив		Фесенко				Схема генерального плану (1:500)	ТОВ "Чернігівська проектна група"		
Норм.контр.		Куценко							

Погоджено:

Зам.інв.№

Підпис і дата

Інв.№ об.